



nova
bursztynowa

2

Karta obiektu B6/1

532 582 532

biuro@kkprestigehouse.pl


novabursztynowa.pl

PRESTIGE
HOUSE

pow. użytkowa 55,09 m²
pow. ogródka 178,95 m²
pow. działki 259,08 m²

Parter 55,09 m²

1. Wiatrołap	2,63 m ²
2. Korytarz	4,36 m ²
3. Salon z aneksem	21,35 m ²
4. Pokój	10,87 m ²
5. Łazienka	5,34 m ²
6. Garderoba	10,54 m ²

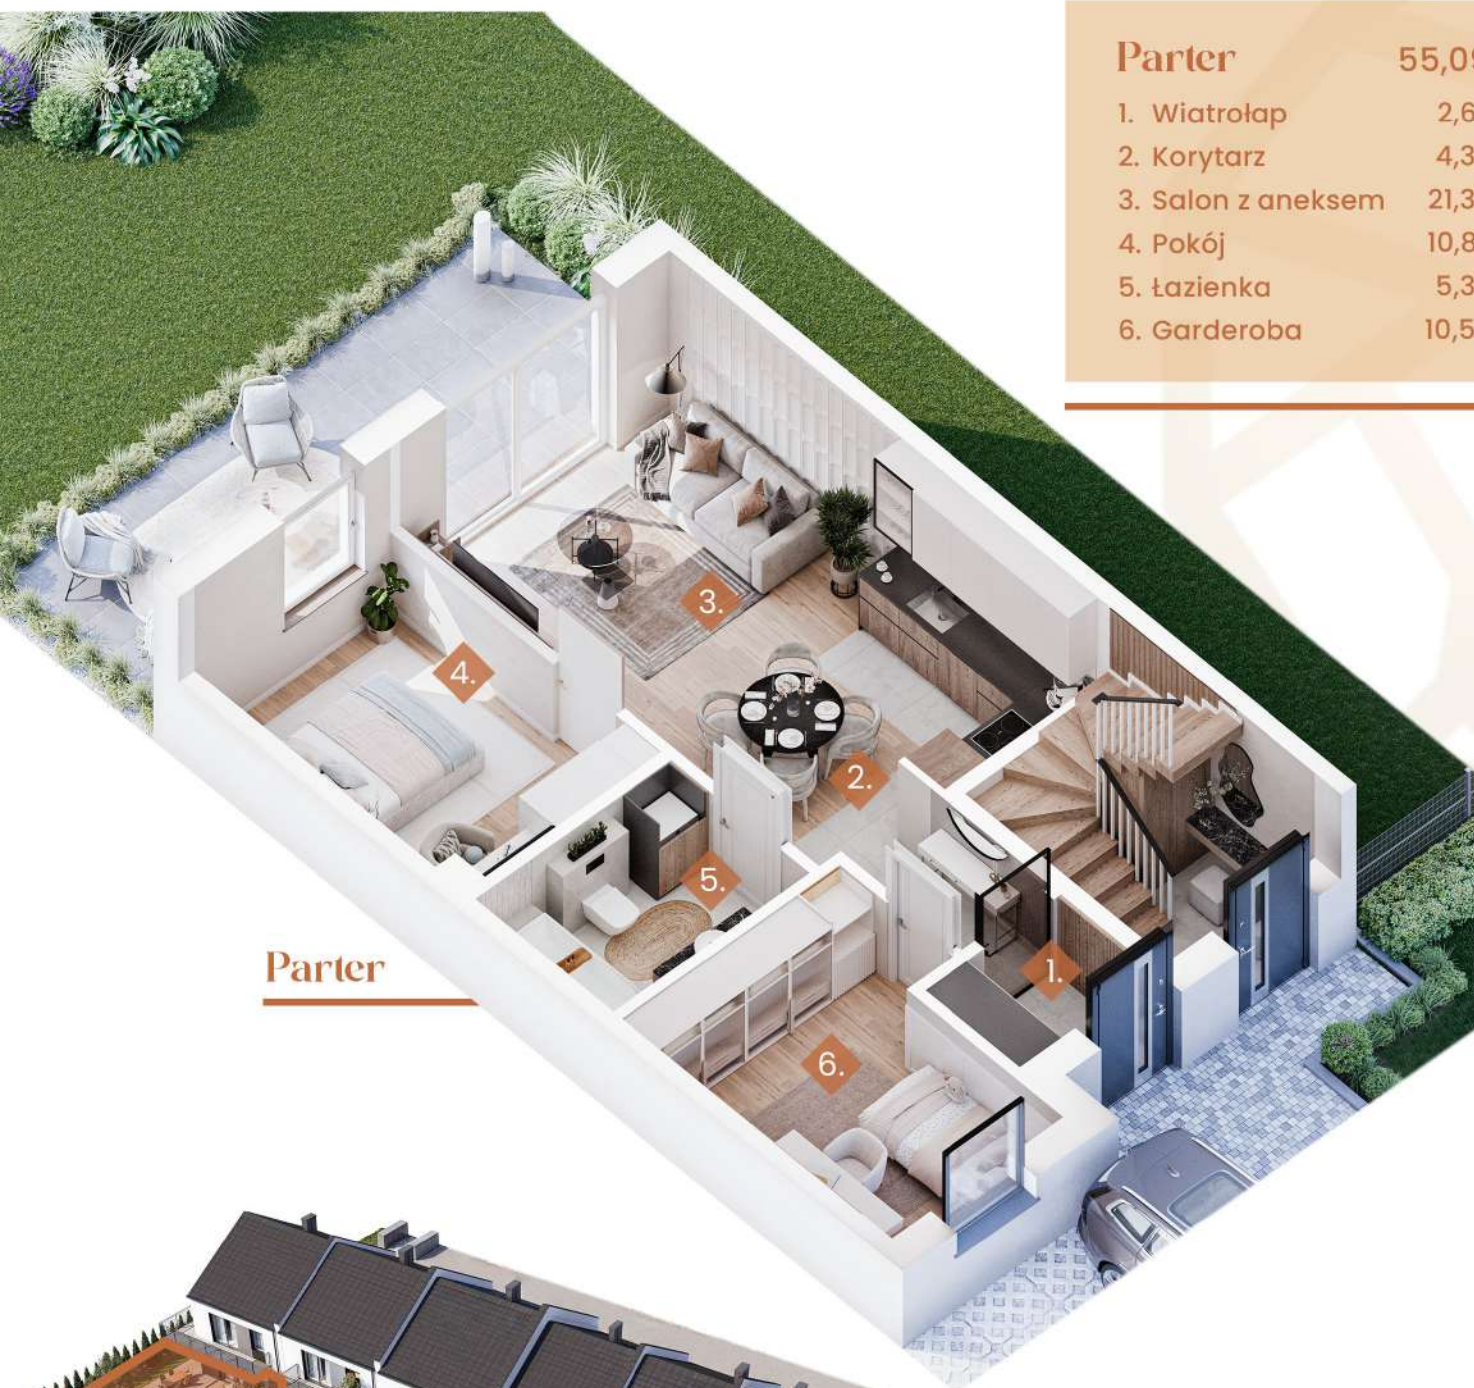

Parter



Rysunki, wizualizacje, oraz wszelkie dane zawarte w karcie mają charakter poglądowy i nie stanowią oferty handlowej w rozumieniu art. 668 § 1 kodeksu cywilnego.

K&K Prestige House sp. z o. o.
ul. Brzozowa 2
76-251 Kobylnica

Zamierzaj
Wyjątkowo!



KAMIŃSKI
KRAIŃSKI
PRESTIGE HOUSE